


A2

Površina med zadnjim drevesom in vhodnim kamnitim tlakom se tlakuje z granitnimi kockami 5/5 položenimi v pravokotnem vzorcu

Obstoječ betonski cestni robnik 15/25 cm

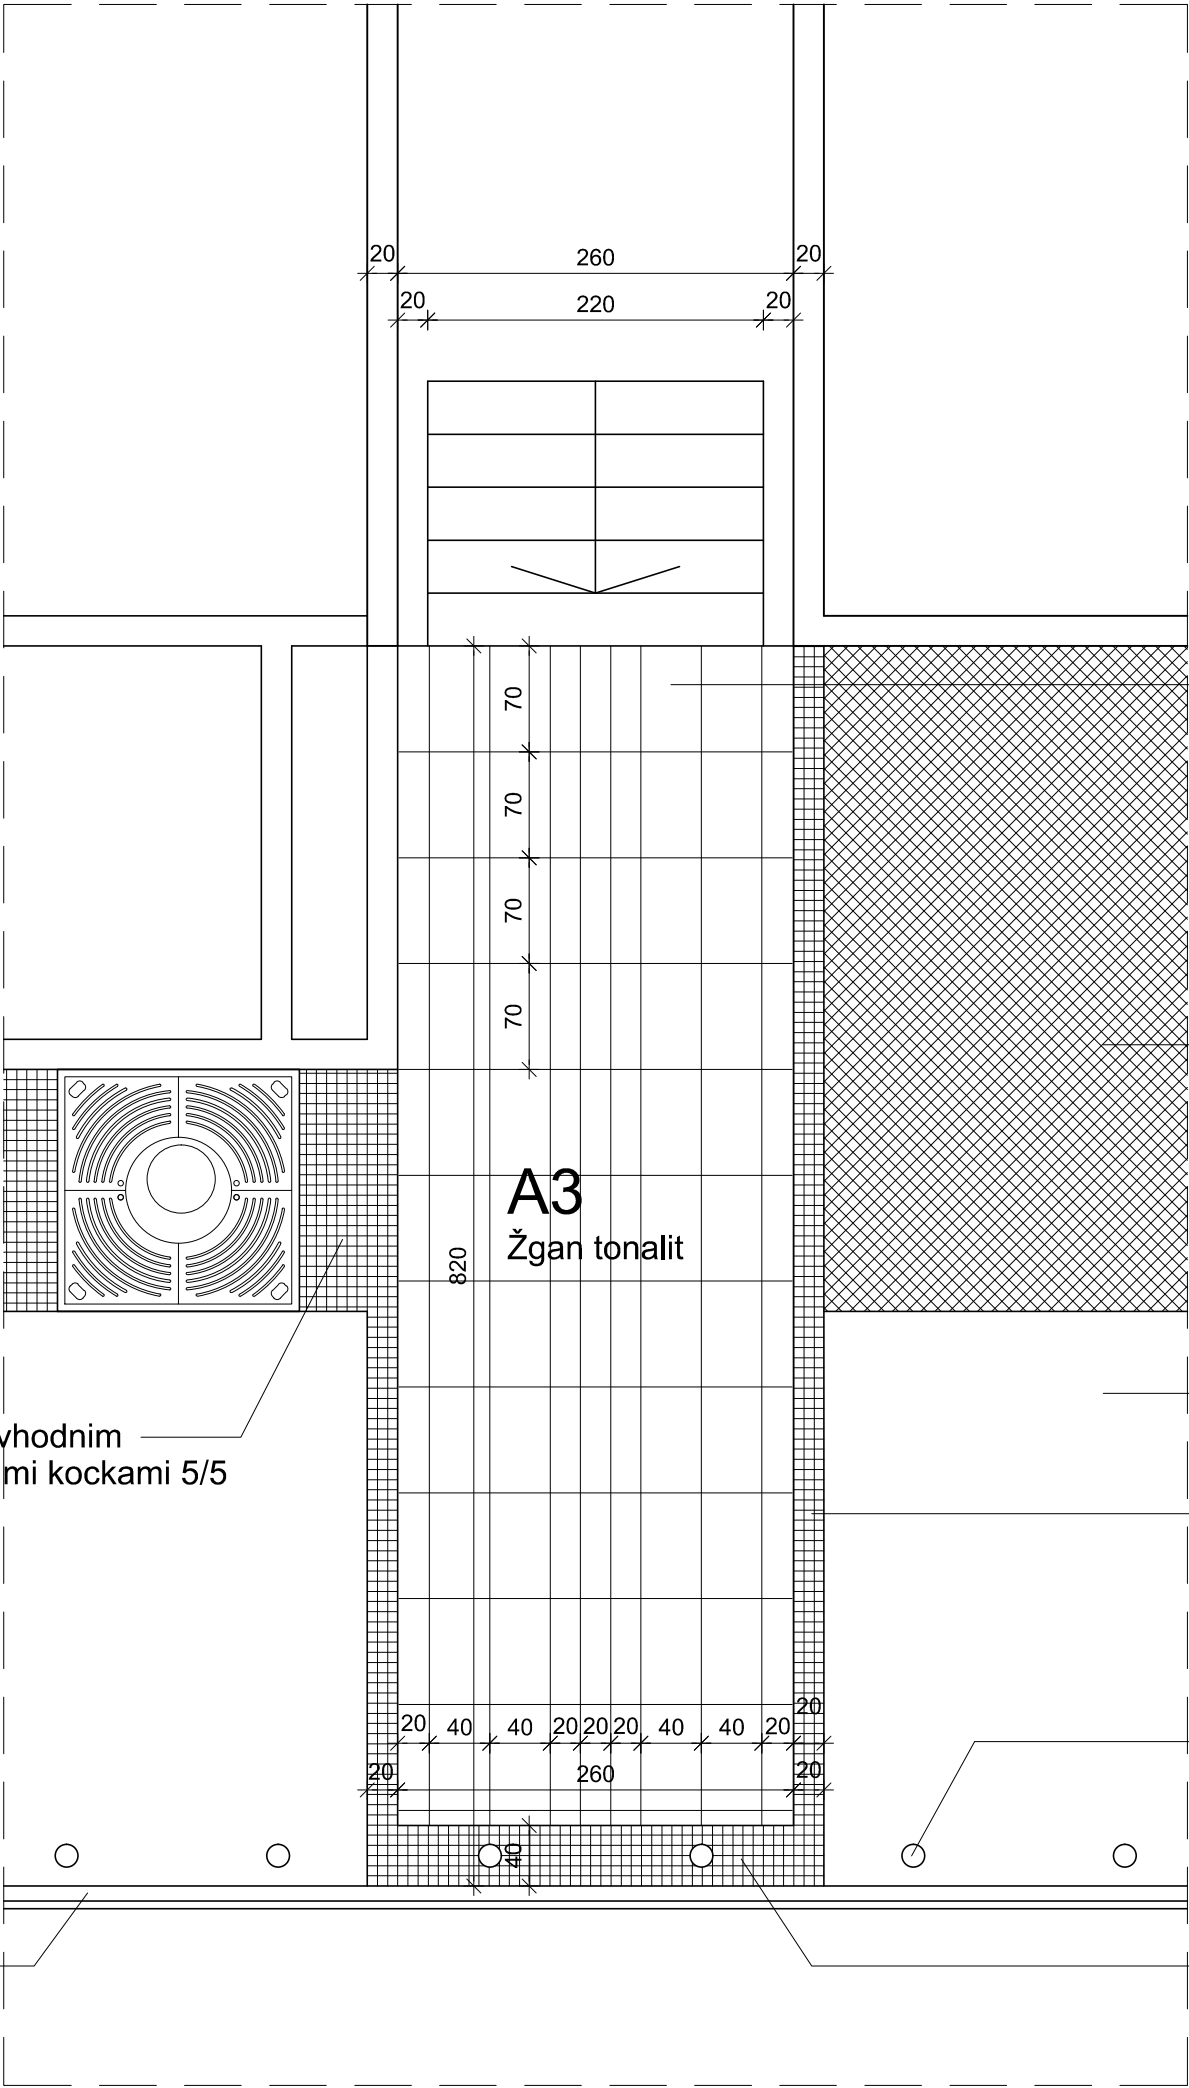

Začetek polaganja tlaka pri stopnicah
Žgan tonalit deb. 3cm
dim. plošč 70/ 40 in 70/20 cm

A2

Površina izven obrobe kamnitega tlaka se tlakuje z granitnimi kockami 5/5 položenimi v polkrožnem vzorcu

A1'

Asfalt

A2

Obroba vhodnegakamnitega tlaka v širini 20 cm se tlakuje z granitnimi kockami 5/5 položenimi v tri ravne vrste

D3

Stebrički iz inoxa, všine 80cm vgrajeni na 140 cm, osno glede na vhod Glej opis!

A2

Zaključek vhodnega kamnitega tlaka v širini 40 cm se tlakuje z granitnimi kockami 5/5 položenimi v šest ravnih vrst

VSE MERE PREVERITI NA MESTU!

VHOD V INŠTITUT - TLORIS TLAKOV

Risba:	Vrsta proj:	PZI	Datum:	dec.2011	S04
Naziv objekta:	ZUNANJA UREDITEV KOMPLEKSA EF - SEVERNA STRAN				
Investitor:	Univerza v Ljubljani, Ekonomska fakulteta				
		Merilo:	1:50	Št.risbe:	