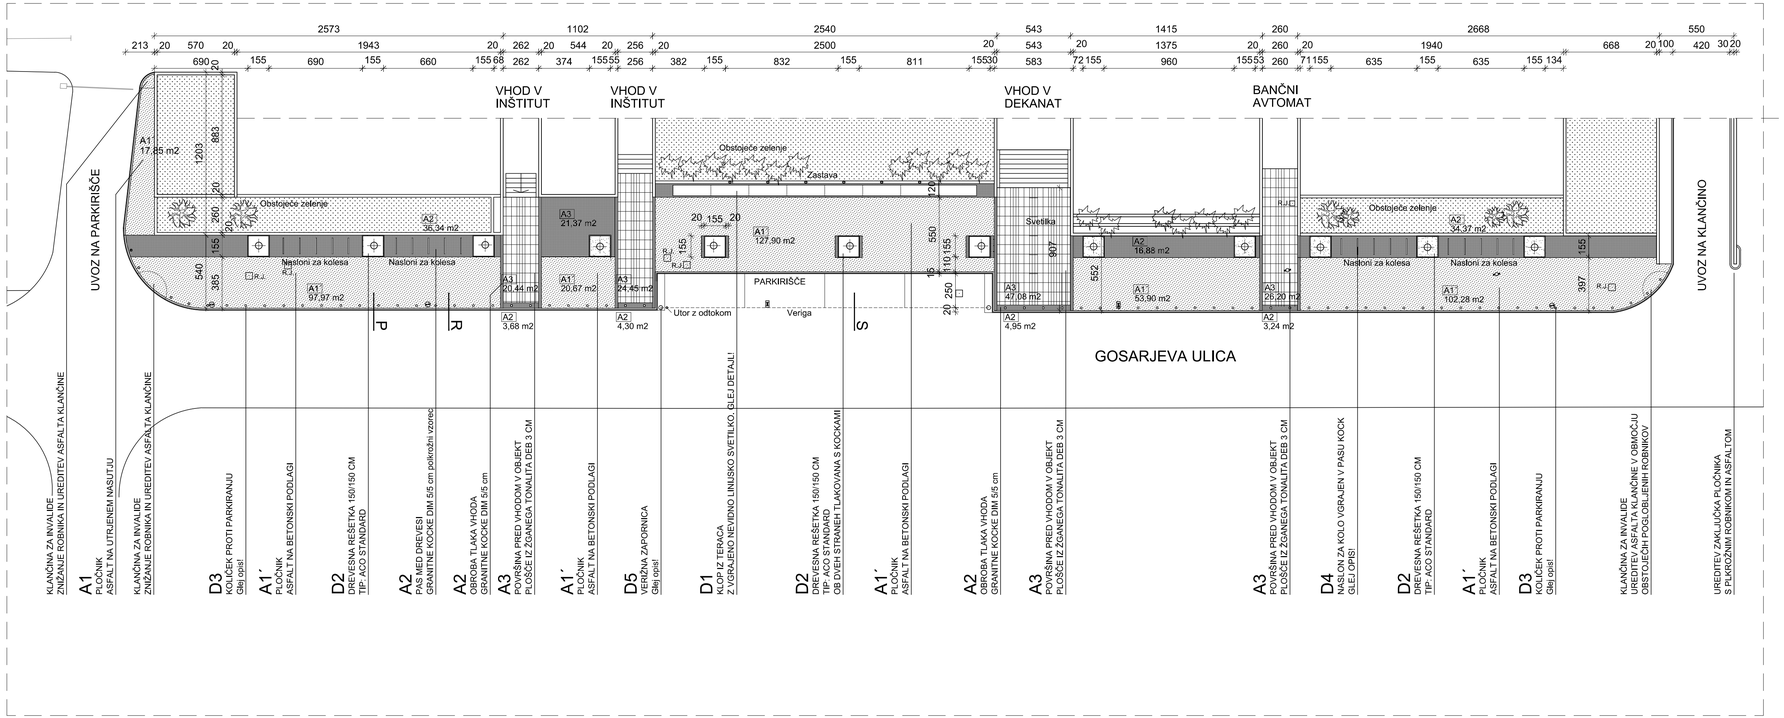

KLANČINA ZA INVALIDE
ZNIŽANJE ROBNIKA IN UREDITEV ASFALTA KLANČINE

A1
PLOČNIK
ASFALT NA UTRJENEM NASUTJU

KLANČINA ZA INVALIDE
ZNIŽANJE ROBNIKA IN UREDITEV ASFALTA KLANČINE

D3
KOLIČEK PROTI PARKIRANJU
Glej opis!

A1´
PLOČNIK
ASFALT NA BETONSKI PODLAGI

D2
DREVESNA REŠETKA 150/150 CM
TIP- ACO STANDARD

A2
PAS MED DREVESI
GRANITNE KOCKE DIM 5/5 cm poškodni vzorec

A2
OBROBA TLAKA VHODA
GRANITNE KOCKE DIM 5/5 cm

A3
POVRŠINA PRED VHODOM V OBJEKT
PLOŠČE IZ ZGSANEGA TONALITA DEB 3 CM

A1´
PLOČNIK
ASFALT NA BETONSKI PODLAGI

D5
VERŽNA ZAPORNICA
Glej opis!

D1
KLOP IZ TERACA
Z VGRAJENO NEVIDNO LINIJSKO SVETILKO, GLEJ DETAJL!

D2
DREVESNA REŠETKA 150/150 CM
TIP- ACO STANDARD
OB DVEH STRANEH TLAKOVANA S KOCKAMI

A1´
PLOČNIK
ASFALT NA BETONSKI PODLAGI

A2
OBROBA TLAKA VHODA
GRANITNE KOCKE DIM 5/5 cm

A3
POVRŠINA PRED VHODOM V OBJEKT
PLOŠČE IZ ZGSANEGA TONALITA DEB 3 CM

A3
POVRŠINA PRED VHODOM V OBJEKT
PLOŠČE IZ ZGSANEGA TONALITA DEB 3 CM

D4
NASLON ZA KOLO VGRAJEN V PASU KOCK
GLEJ OPIS!

D2
DREVESNA REŠETKA 150/150 CM
TIP- ACO STANDARD

A1´
PLOČNIK
ASFALT NA BETONSKI PODLAGI

D3
KOLIČEK PROTI PARKIRANJU
Glej opis!

KLANČINA ZA INVALIDE
UREDITEV ASFALTA KLANČINE V OBMOČJU
OBSTOJEČIH POGLOBLJENIH ROBNIKOV

UREDITEV ZAKLJUČKA PLOČNIKA
S PLKROŽNIM ROBNIKOM IN ASFALTOM

LEGENDA

- ASFALT
- GRANITNE KOCKE
- PLOŠČE IZ GRANITA

S

±0.00 = 301,50 mnm
+1.40 = KOTA PRITLIČJA
VSE MERE PREVERITI NA MESTU !

TLORIS ZUNANJE UREDITVE S01

SEVERNI DEL UREDITVE, M 1:200