

VSE MERE PREVERITI NA MESTU!

Začetek polaganja tlaka pri stopnicah
Žgan tonalit deb. 3cm
dim. plošč 70/ 40 in 70/20 cm

Talna pohodna svetilka IP 64
Glej opis!

A2
Površina med zadnjim drevesom in vhodnim kamnitim tlakom se tlakuje z granitnimi kockami 5/5 položenimi v pravokotnem vzorcu

A2
Obroba vhodnegakamnitega tlaka v širini 20 cm se tlakuje z granitnimi kockami 5/5 položenimi v tri ravne vrste


Stebrički iz inoxa, všine 80cm vgrajeni na 140 cm, osno glede na vhod
Glej opis!

Zaključek vhodnega kamnitega tlaka v širini 40 cm se tlakuje z granitnimi kockami 5/5 položenimi v šest ravnih vrst

A2
Površina med zadnjim drevesom in vhodnim kamnitim tlakom se tlakuje z granitnimi kockami 5/5 cm v pravokotnem vzorcu

D5
Verižna zapornica
Glej opis!

Nov betonski cestni robnik 15/25 cm

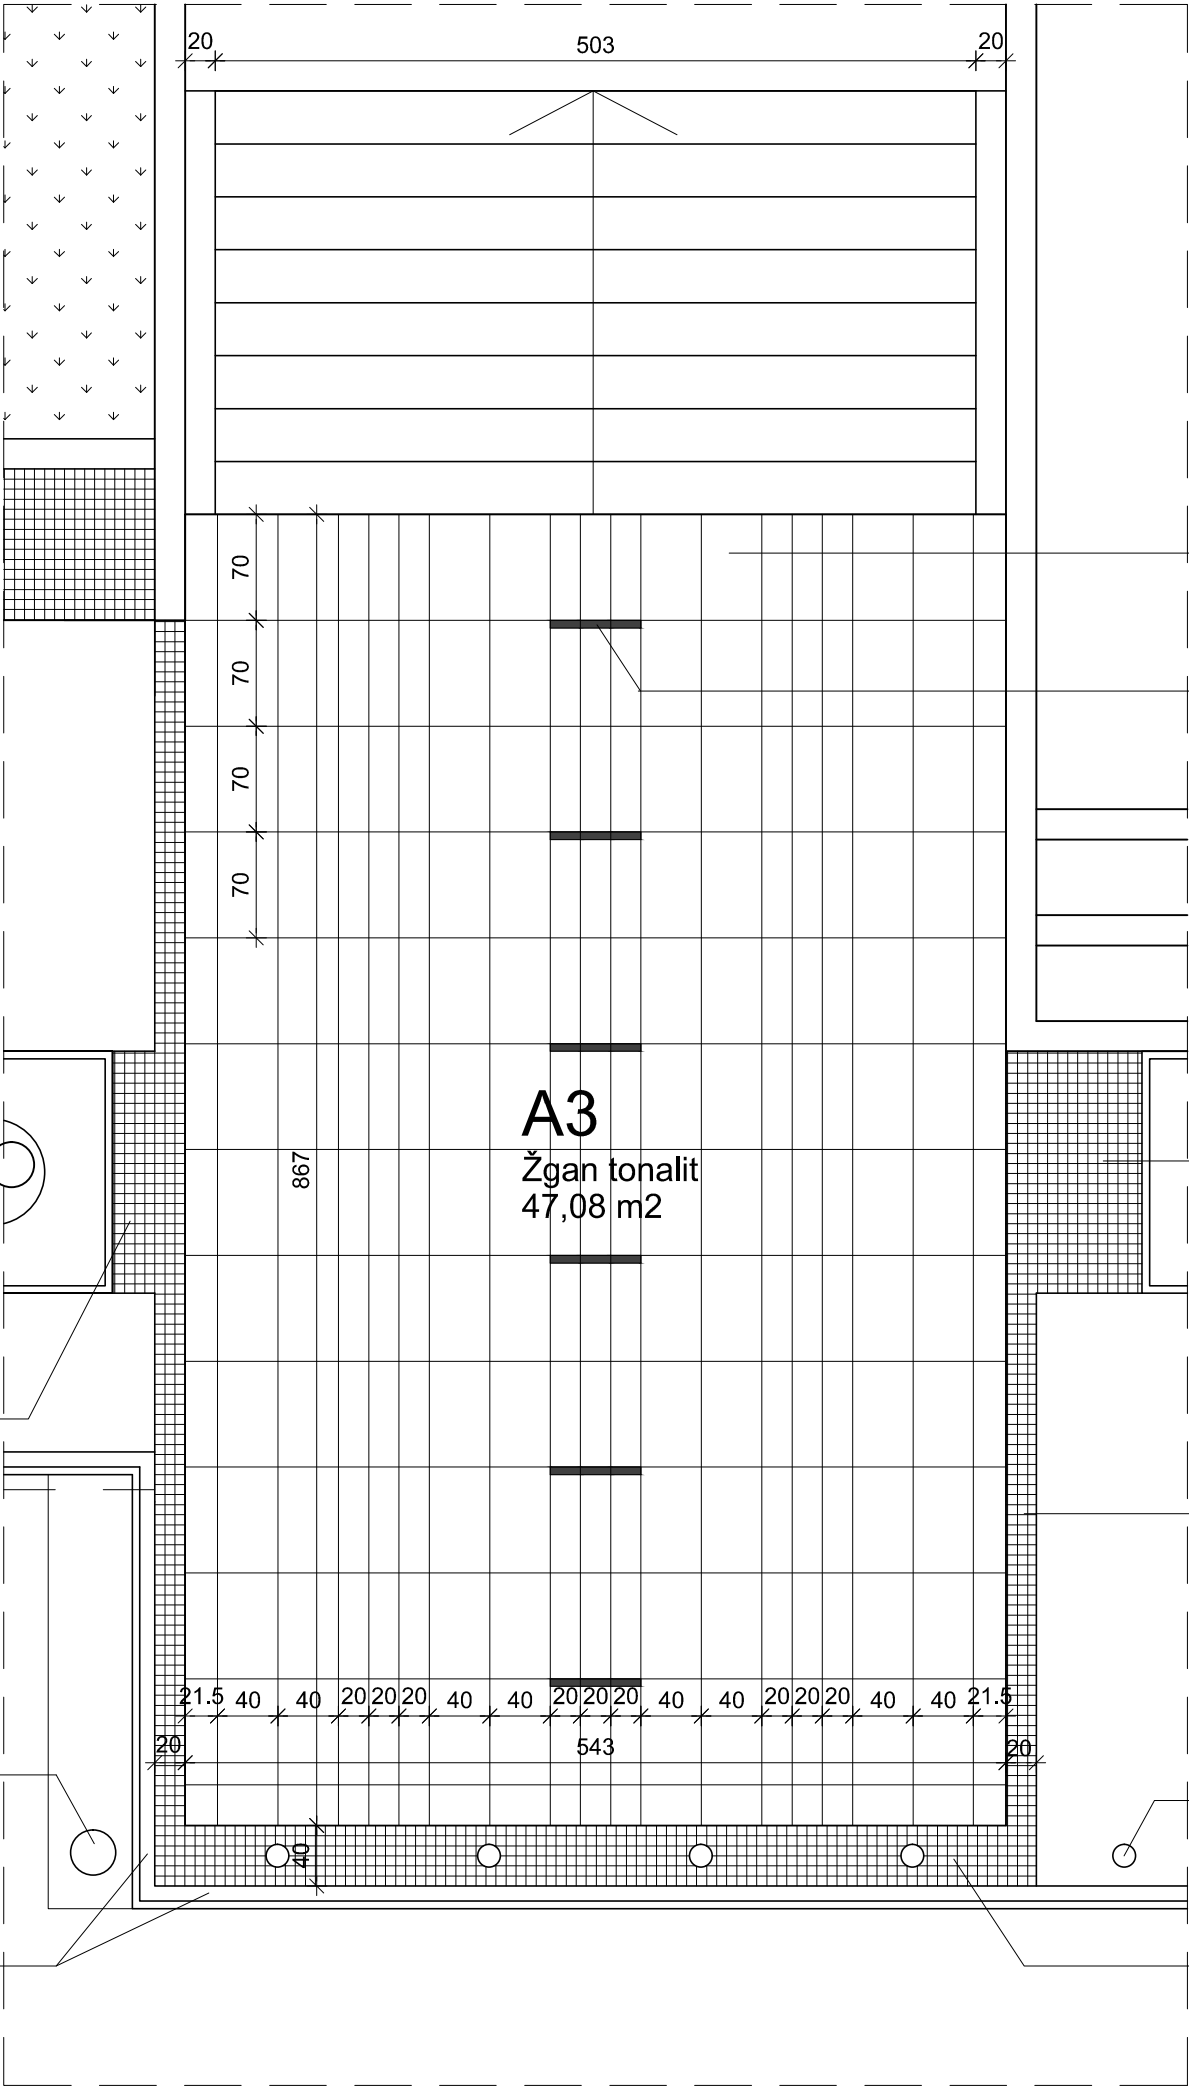

VHOD V DEKANAT - TLORIS TLAKOV

Risba:	Vrsta proj:	PZI	Datum:	dec.2011	S03
Naziv objekta:	ZUNANJA UREDITEV KOMPLEKSA EF - SEVERNA STRAN				
Investitor:	Univerza v Ljubljani, Ekonomska fakulteta				
			Merilo:	1:50	Št./risbe: